


中2階平面図

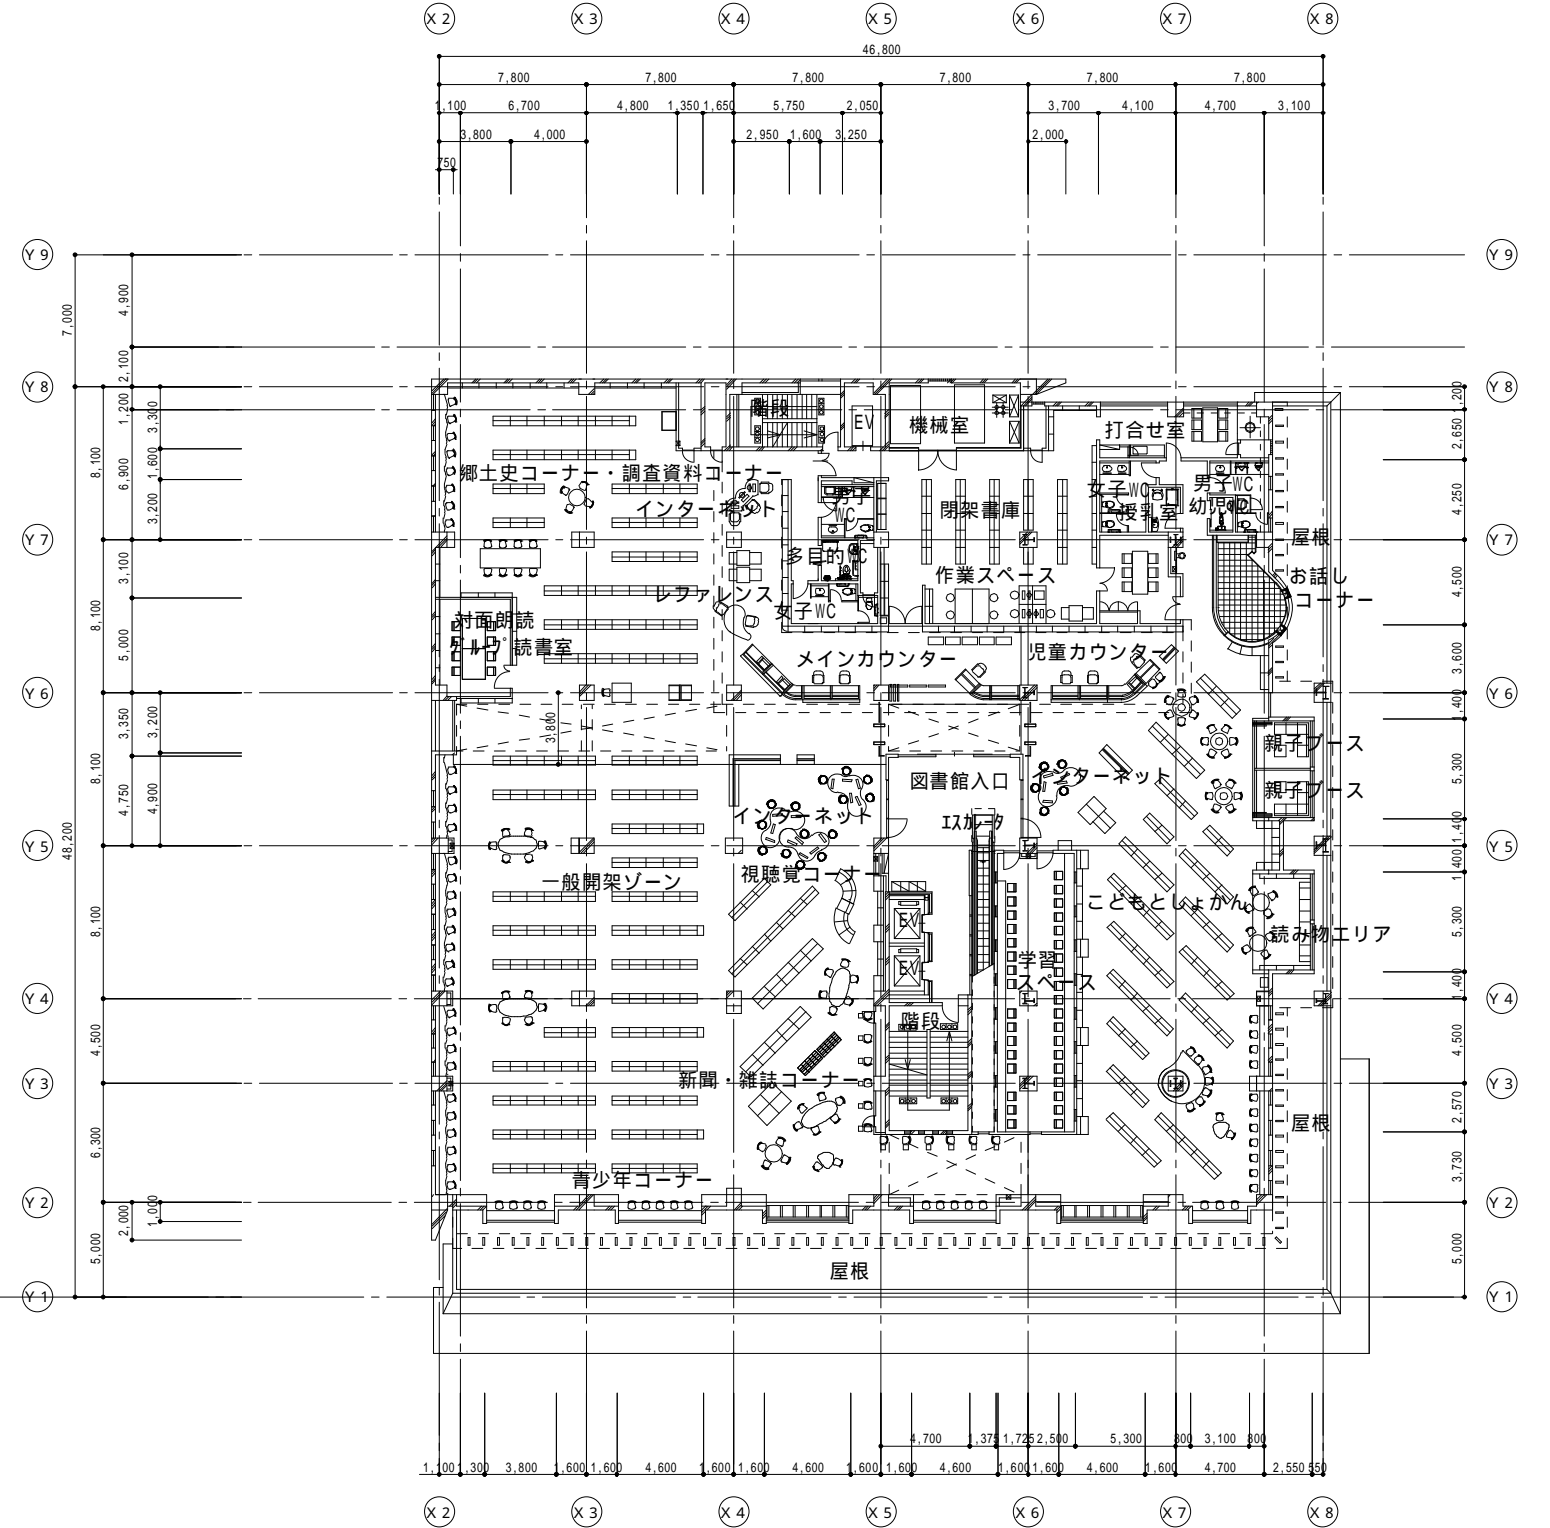

2階平面図

		03088-010	(仮称)生涯学習総合センター新築工事
		中2階・2階平面図	