


3階平面図

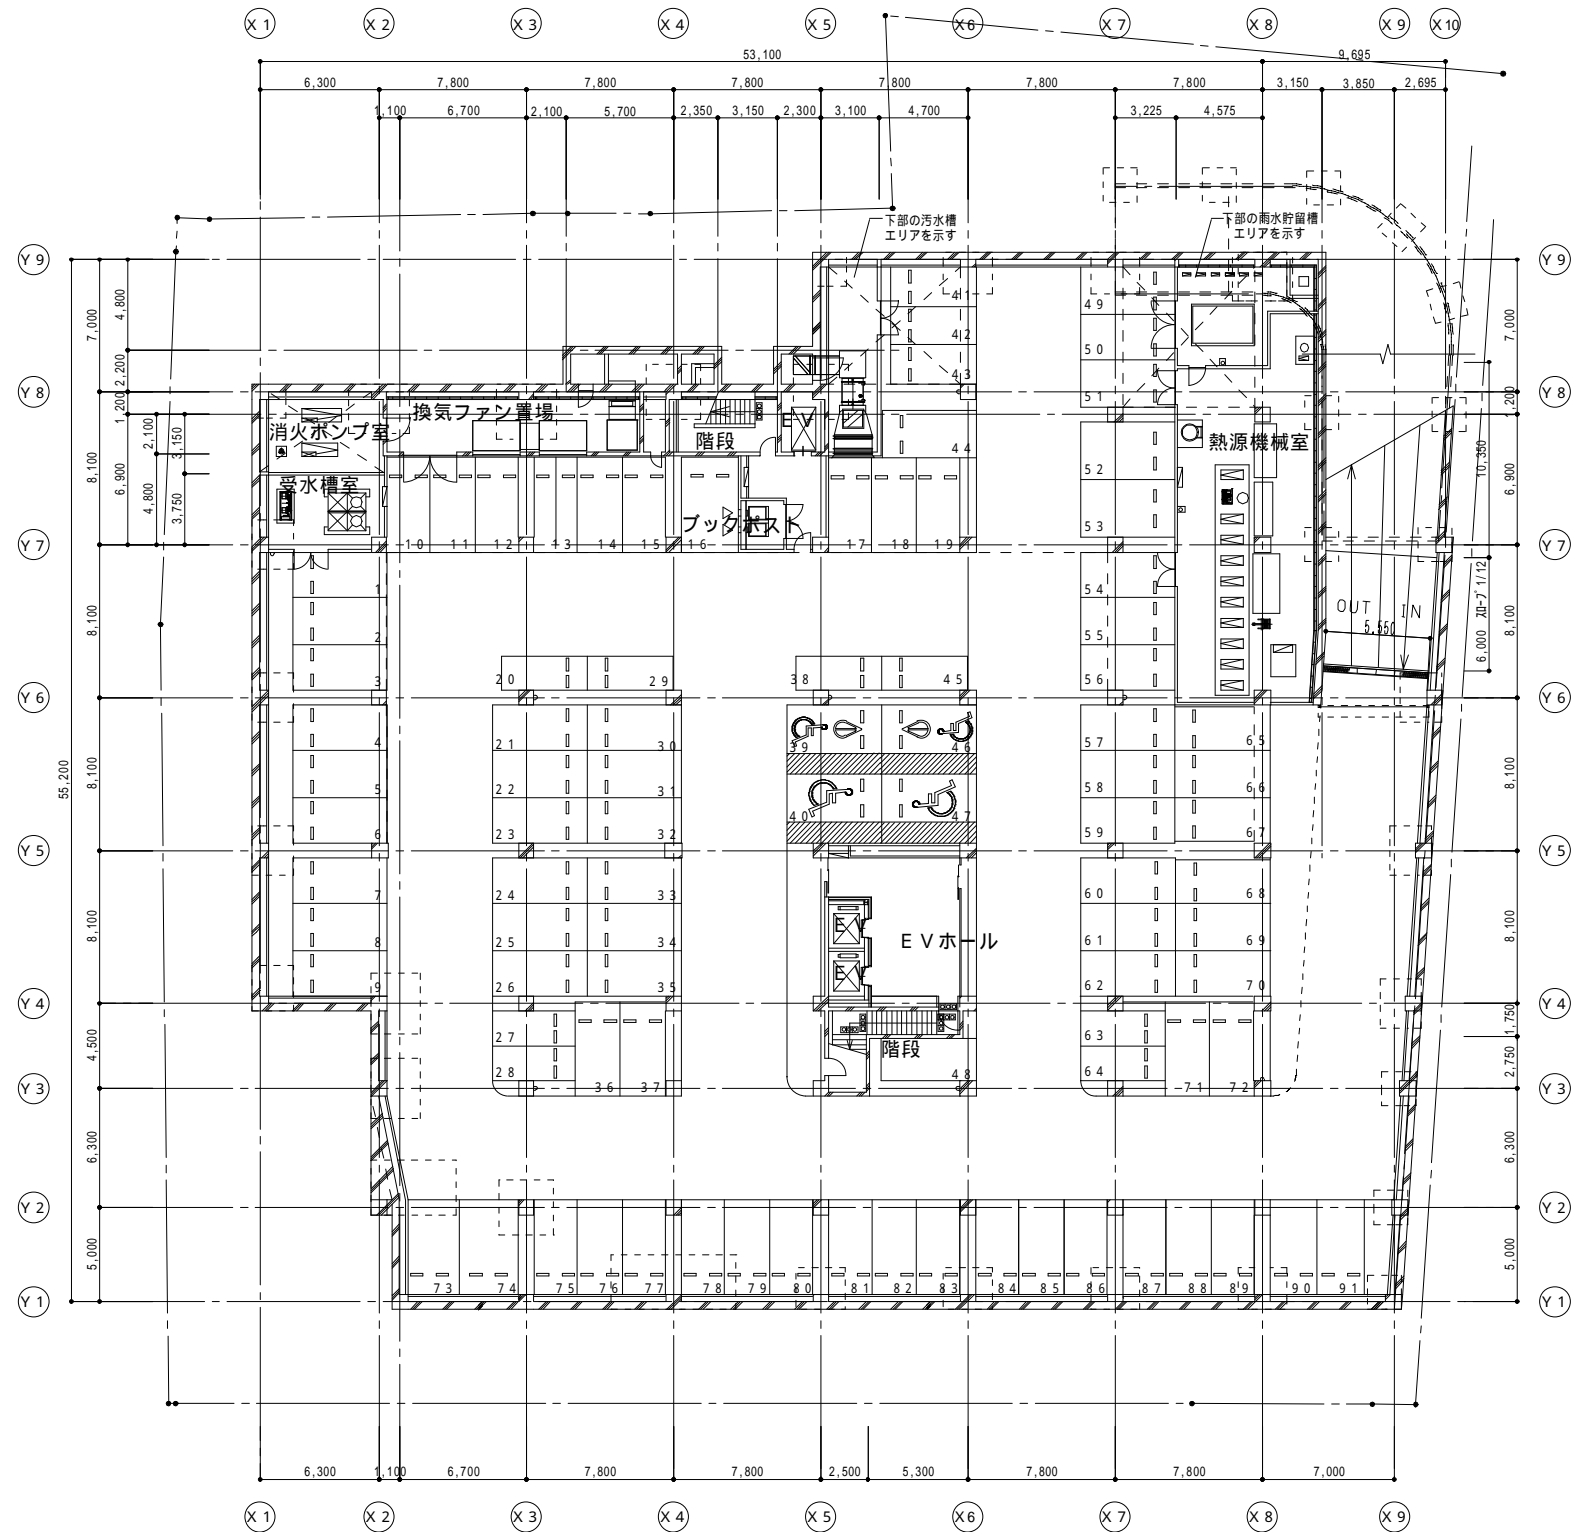

B1階平面図

		03088-010	(仮称)生涯学習総合センター新築工事
		3階・B1階平面図	